


Bouwnr. 05, Type A1b-sp




Vorgevel bouwnr. 05




Zijgevel bouwnr. 05

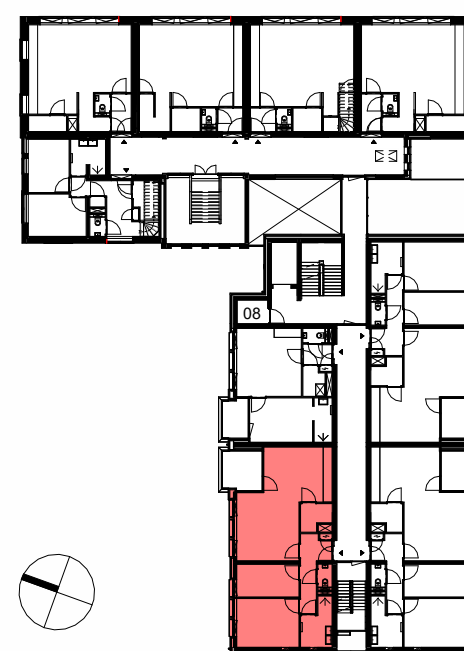


Verdieping 01

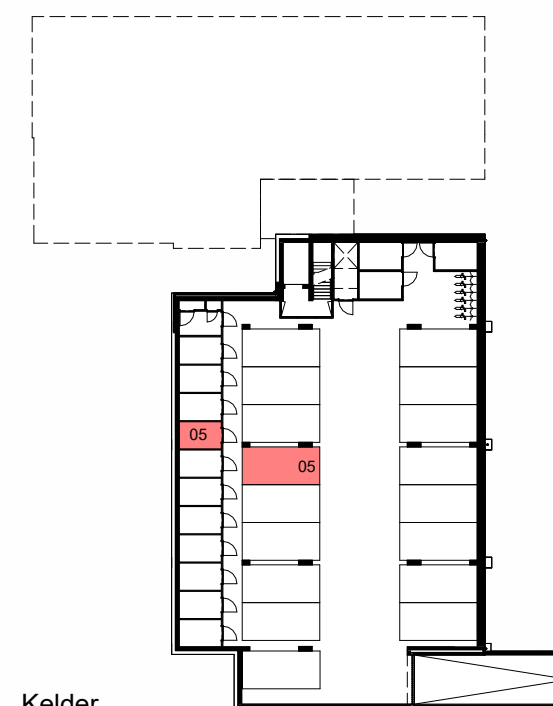


Kelder

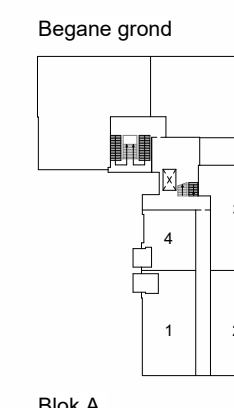

Blok A

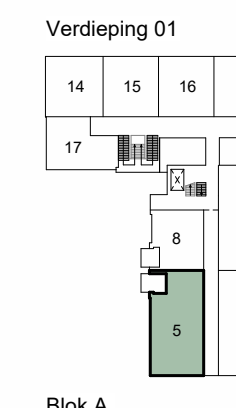

Blok A

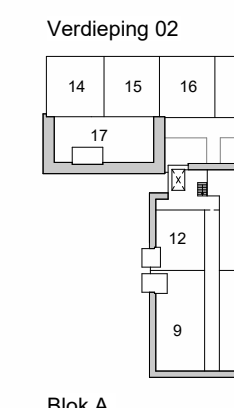

Blok A

ALGEMEEN

- alle maatvoering betreft circa maatvoering en is niet geschikt voor opdrachten door gebruiker aan derde. U dient er rekening mee te houden dat na het aanbrengen van wand- en vloerafwerkingen (tegels, stucwerk etc.) de netto bruikbare maten bij oplevering kunnen afwijken.
- alle maatvoeringen zijn in mm (Millimeters).
- basisaansluitpunten keuken of technische omschrijving.
- elektra algemene verlichting en technische installaties niet aangegeven op tekening
- hoogte schakelaar 1,05m + bk. dekvloer
- hoogte wandcontactdoos 0,30m + b.k. dekvloer
- tekening niet geschikt voor uitvoering.
- posities van de radiator, WTW toe- en afvoerroosters en andere installatietechnische onderdelen zijn indicatief weergegeven en worden na uitwerking van de werktekeningen vastgesteld.
- er moet rekening worden gehouden met een onderhoudsruimte voor de WTW en warmtepomp van circa 60cm.
- sanitair is indicatief weergegeven.
- tegelwerken conform technische omschrijving
- keuken is indicatief weergegeven.

LEGENDA

	bestaand
	buitenmetselwerk
	beton, in het werk gestort
	dragend metselwerk
	lichte scheidingswanden
	glasacering (aanzicht)
	isolatie open cel
	isolatie gesloten cel

Symbolenlijst

Symbol	Omschrijving
	Wandlichtpunt 1 fase, nul en beschermingscontact
	Aansluitpunt ruimteveringing
	Loze leiding Data
	Loze leiding Boiler
	Loze leiding PV (Zonnepanelen)
	Loze leiding Drager
	Aardmat
	Centraal aardpunt
	Entraaldoos met lichtpunt
	Rookmelder
	Beldrukker
	Bel
	Intercom post
	Schakelaar, 1-poolig
	Schakelaar, 3-poolig
	Schakelaar, wissel
	Contactdoos 1-voudig met beschermingscontact, algemeen
	Contactdoos 1-voudig met beschermingscontact, (Vaarwasser)
	Contactdoos 1-voudig met beschermingscontact, (Afzuigkap)
	Contactdoos 1-voudig met beschermingscontact, (Bioswast)
	Contactdoos 1-voudig met beschermingscontact, (Wassachine)
	Contactdoos 1-voudig met beschermingscontact, (Elektrische radiator)
	Contactdoos 1-voudig met beschermingscontact, (Warmtepomp unit binnen)
	Contactdoos 1-voudig met beschermingscontact, (Warmtepomp unit buiten)
	Contactdoos 1-voudig met beschermingscontact, (Boiler)
	Contactdoos 1-voudig met beschermingscontact, (Afsluitbaar dmv sleutel)
	Contactdoos 2-voudig met beschermingscontact, (Vloerverwarming)
	Contactdoos 2-voudig met beschermingscontact, algemeen
	Contactdoos, perilex, (Fornuis 2x230V)
	Contactdoos, perilex, (Wettasche verhit)
	Verdelersching

A 17-06-24 RH Definitief
 editie: datum: get: omschrijving:
 project: Nieuw hart voor Reusel
 ontwerpfase: Verkooptekeningen
 omschrijving: Bouwnr. 05, Type A1b-sp
 formaat: A2
 schaal: 1:50 / 1:200
 projectnummer: lokalisatienummer:
 tekeningnummer: 2004 - VK901.A.05