




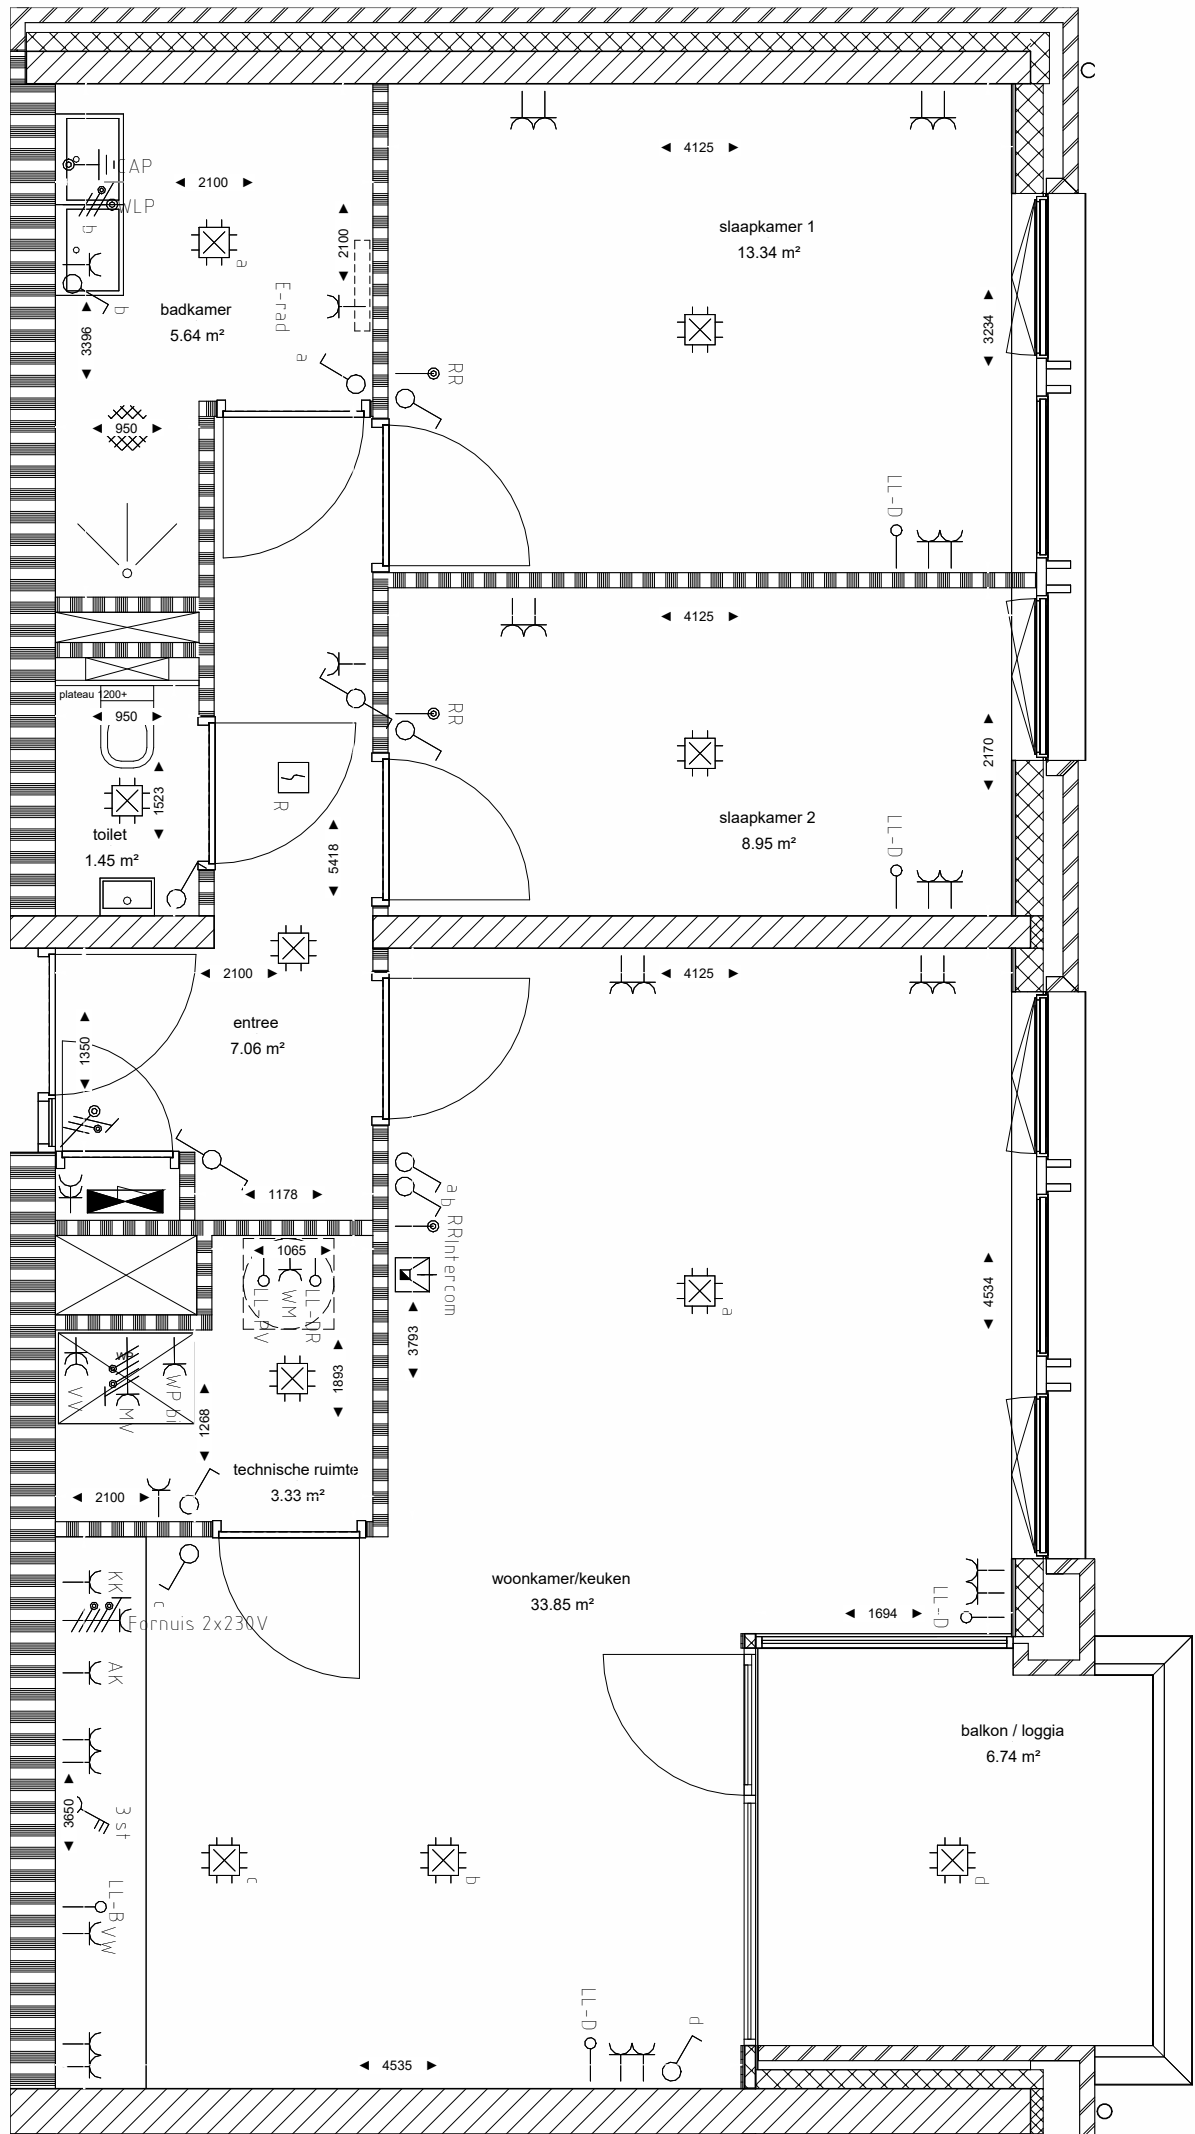


Bouwnr. 07, Type 1b-sp

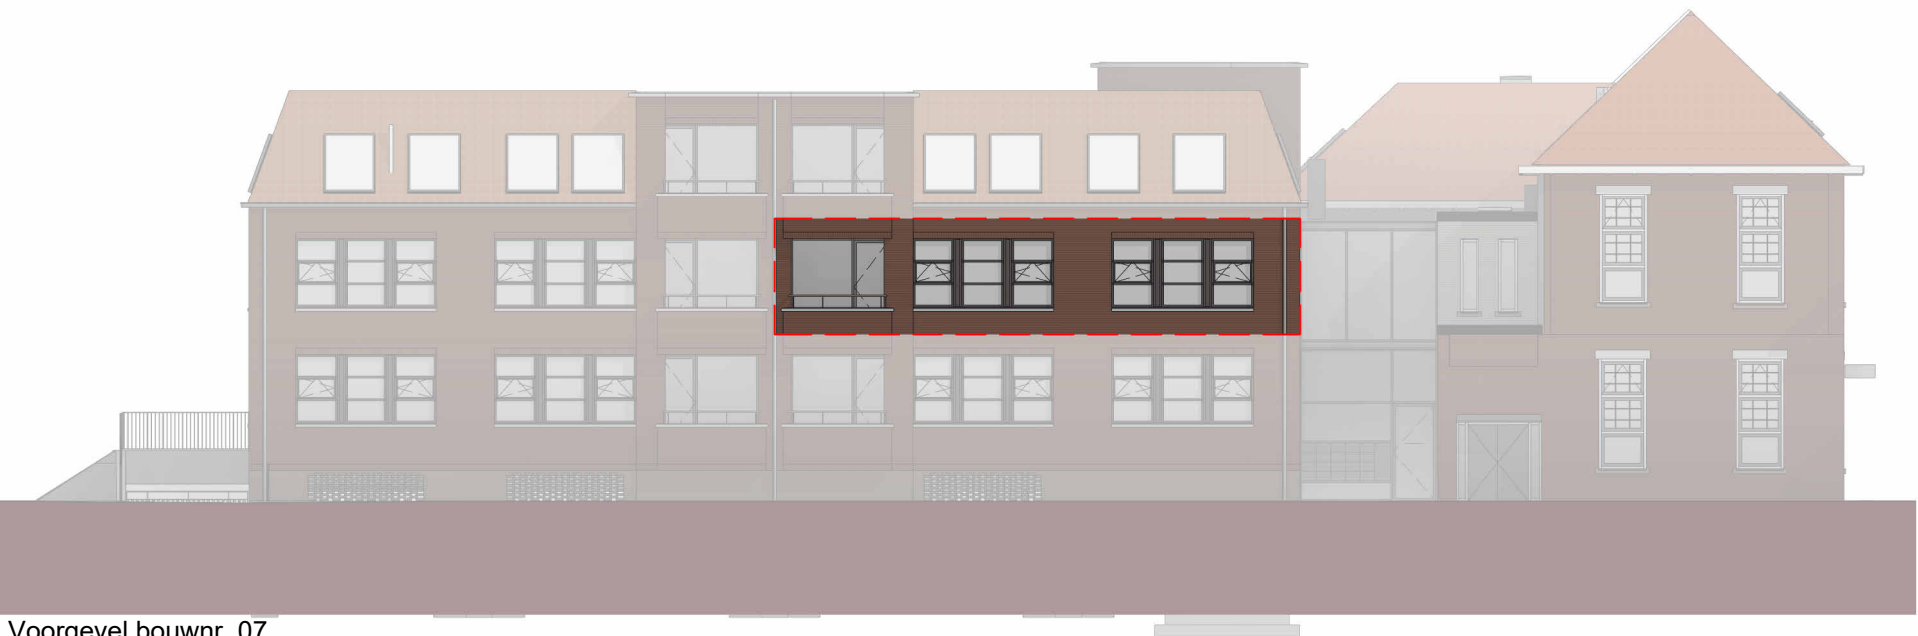

Voorgevel bouwnr. 07

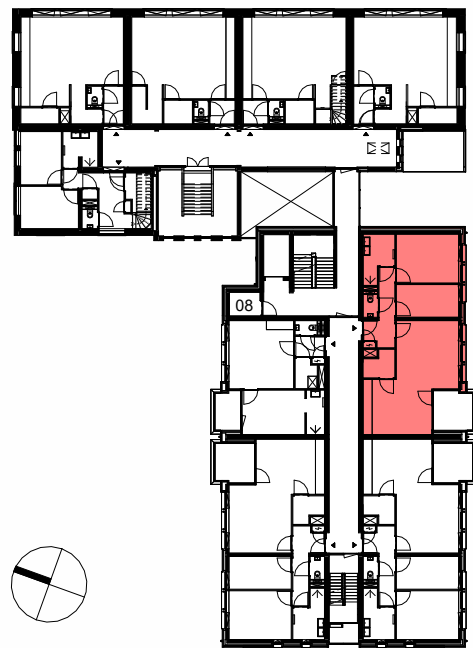


Verdieping 01

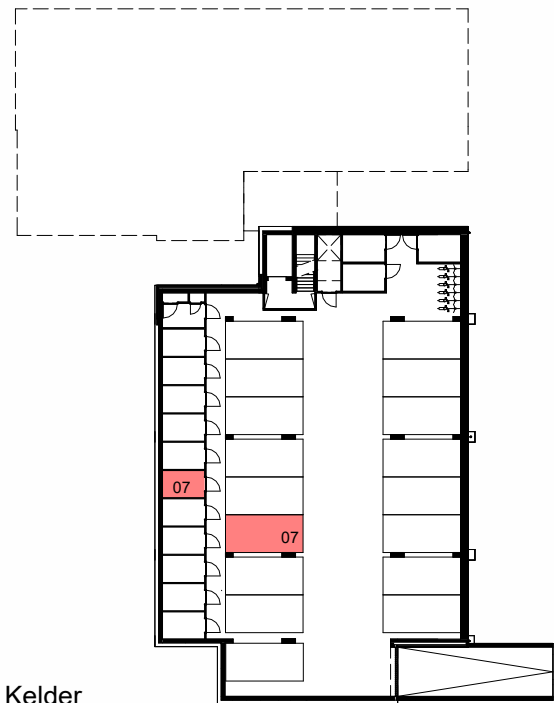


Kelder

Begane grond

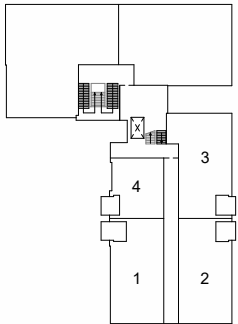


Blok A

Verdieping 01

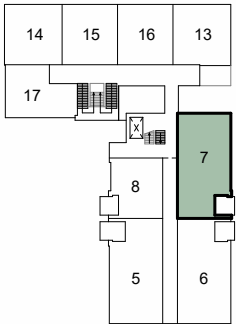

Blok A

Verdieping 02

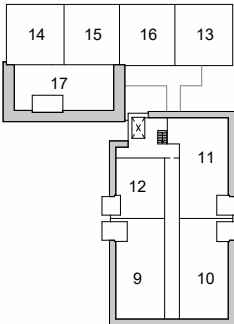

Blok A

**ALGEMEEN**

- alle maatvoering betreft circa maatvoering en is niet geschikt voor opdrachten door gebruiker aan derde. U dient er rekening mee te houden dat na het aanbrengen van wand- en vloerafwerkingen (tegels, stucwerk etc.) de netto bruikbare maten bij oplevering kunnen afwijken.
- alle maatvoeringen zijn in mm (Millimeters).
- basisaansluitpunten keuken of technische omschrijving.
- elektra algemene verlichting en technische installaties niet aangegeven op tekening.
- hoogte schakelaar 1,05m + bk. dekvloer
- hoogte wandcontactdoos 0,30m + b.k. dekvloer
- tekening niet geschikt voor uitvoering.
- posities van de radiator, WTW toe- en afvoerroosters en andere installatietechnische onderdelen zijn indicatief weergegeven en worden na uitwerking van de werktekeningen vastgesteld.
- er moet rekening worden gehouden met een onderhoudsruimte voor de WTW en warmtepomp van circa 60cm.
- sanitair is indicatief weergegeven.
- tegelwerken conform technische omschrijving
- keuken is indicatief weergegeven.

**LEGENDA**

|  |                            |
|--|----------------------------|
|  | bestaand                   |
|  | buitenmetselwerk           |
|  | beton, in het werk gestort |
|  | dragend metselwerk         |
|  | lichte scheidingswanden    |
|  | glasarcering (aanzicht)    |
|  | isolatie open cel          |
|  | isolatie gesloten cel      |

**Symbolenlijst**

| Symbol | Omschrijving                                                            |
|--------|-------------------------------------------------------------------------|
|        | Wandcontactpunt 1 fase, nul en beschermingscontact                      |
|        | Aansluitpunt ruimte regeling                                            |
|        | Loze leiding Data                                                       |
|        | Loze leiding Boiler                                                     |
|        | Loze leiding PV (Zonnepanelen)                                          |
|        | Loze leiding Droger                                                     |
|        | Aardpunt                                                                |
|        | Centraal aardpunt                                                       |
|        | Centraal aardpunt met lichtpunt                                         |
|        | Rookmelder                                                              |
|        | Bedrukker                                                               |
|        | Bel                                                                     |
|        | Intercom post                                                           |
|        | Schakelaar, 1-poolig                                                    |
|        | Schakelaar, 3-poolig                                                    |
|        | Schakelaar, variabel                                                    |
|        | Contactdoos 1-voudig met beschermingscontact, algemeen                  |
|        | Contactdoos 1-voudig met beschermingscontact, (Vaarwater)               |
|        | Contactdoos 1-voudig met beschermingscontact, (Afzuigkap)               |
|        | Contactdoos 1-voudig met beschermingscontact, (Keuken)                  |
|        | Contactdoos 1-voudig met beschermingscontact, (Wasmachine)              |
|        | Contactdoos 1-voudig met beschermingscontact, (Elektrische radiator)    |
|        | Contactdoos 1-voudig met beschermingscontact, (Warmtepomp unit binnen)  |
|        | Contactdoos 1-voudig met beschermingscontact, (Warmtepomp unit buiten)  |
|        | Contactdoos 1-voudig met beschermingscontact, (Boiler)                  |
|        | Contactdoos 1-voudig met beschermingscontact, (Afsluitbaar dmv sleutel) |
|        | Contactdoos 2-voudig met beschermingscontact, (Vloerverwarming)         |
|        | Contactdoos 2-voudig met beschermingscontact, algemeen                  |
|        | Contactdoos, perilex, (Formus 2x230V)                                   |
|        | Contactdoos, perilex, (Mechanische ventilatie)                          |
|        | Verdeelnrichting                                                        |

|                  |                         |      |               |
|------------------|-------------------------|------|---------------|
| A                | 17-06-24                | RH   | Definitief    |
| editie:          | datum:                  | get: | omschrijving: |
| project:         | Nieuw hart voor Reusel  |      |               |
| ontwerpfase:     | Verkooptekeningen       |      |               |
| omschrijving:    | Bouwnr. 07, Type A1b-sp |      |               |
| formaat:         | A2                      |      |               |
| schaal:          | 1:50 / 1:200            |      |               |
| projectnummer:   | 2004 - VK901.A.07       |      |               |
| tekeningsnummer: |                         |      |               |