




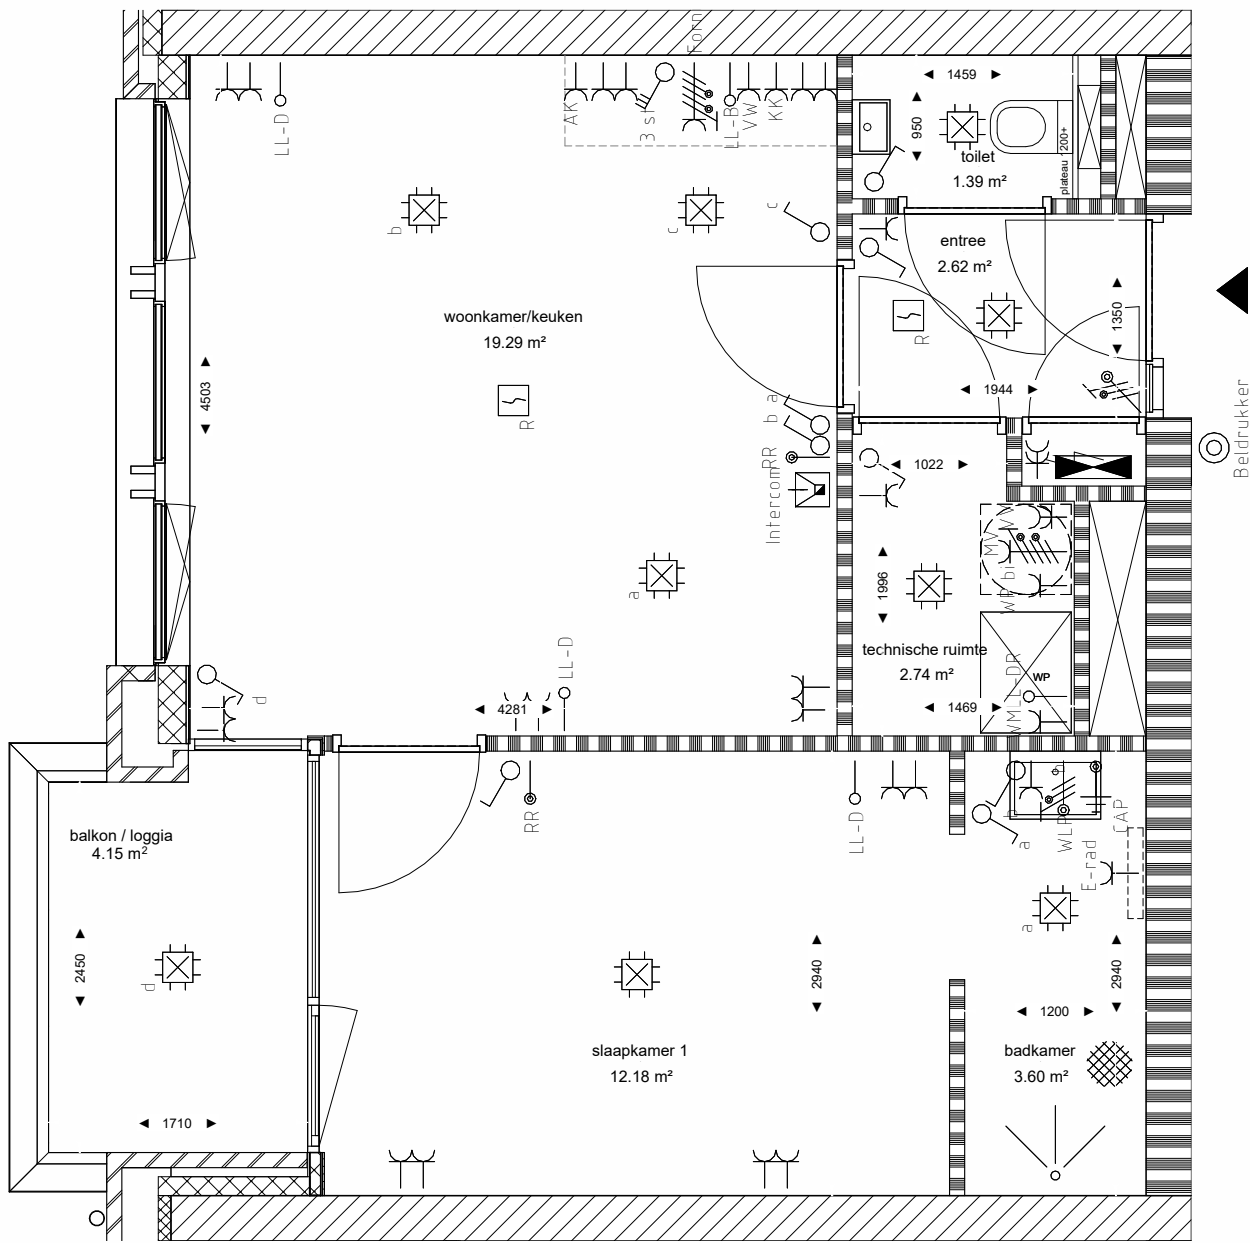

Bouwnr. 08, Type A2b

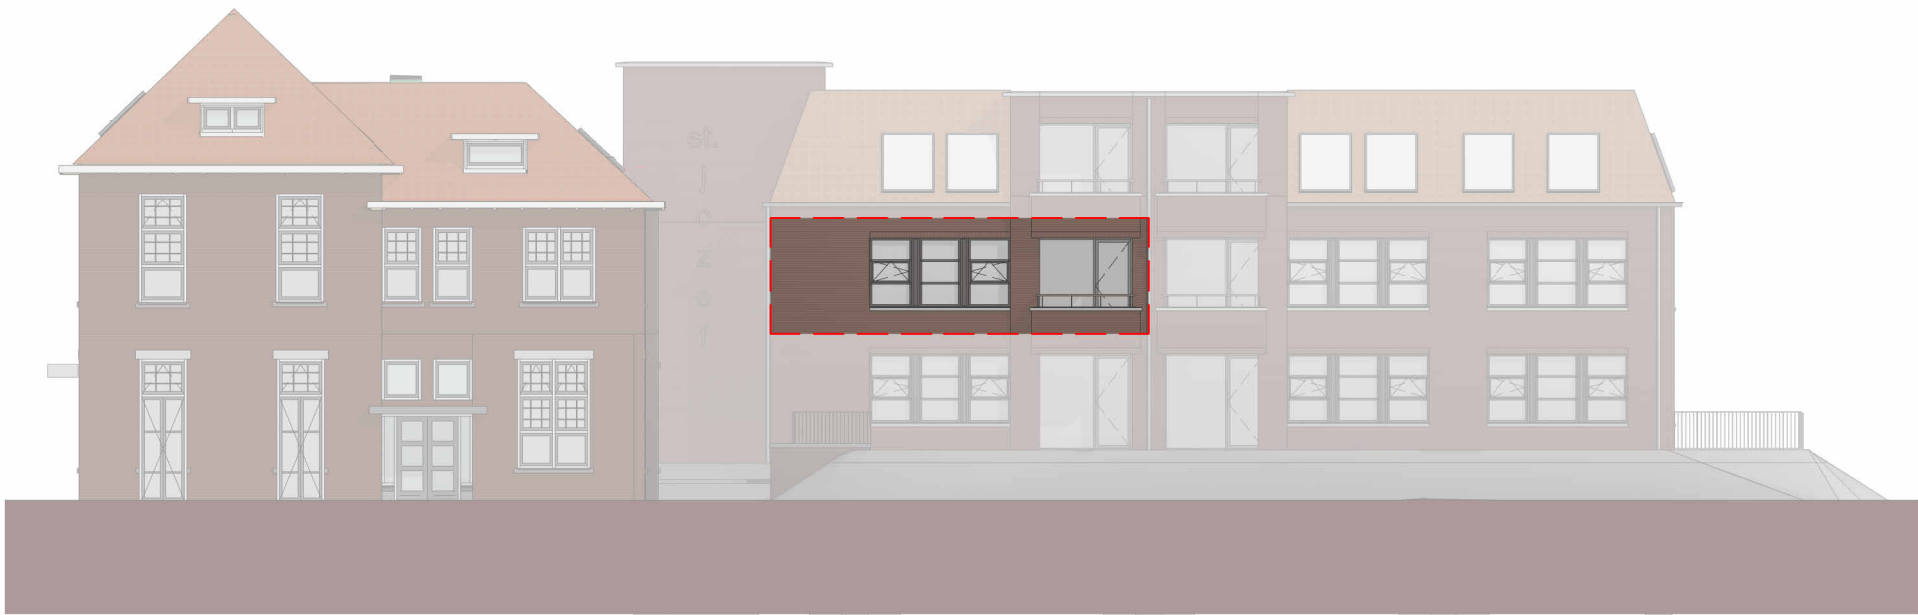


Voorgevel bouwnr. 08

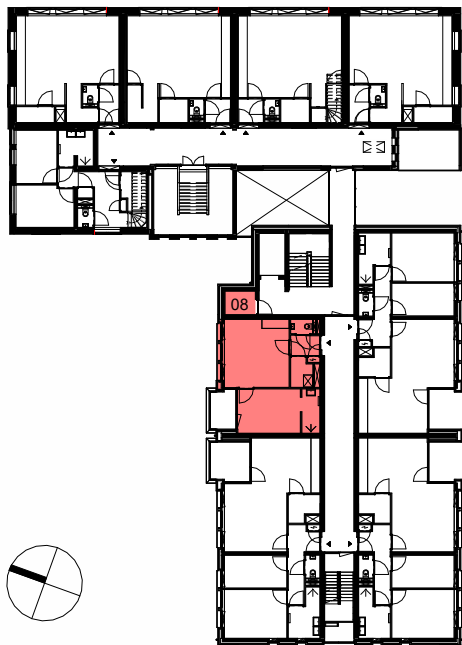


Verdieping 01

Begane grond

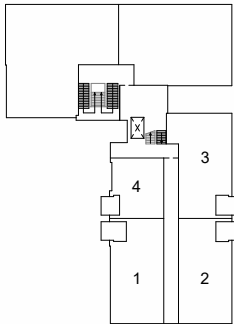


Blok A

Verdieping 01

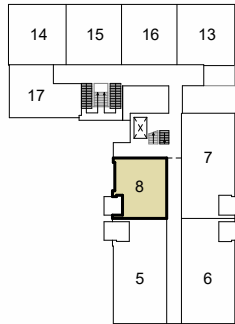

Blok A

Verdieping 02

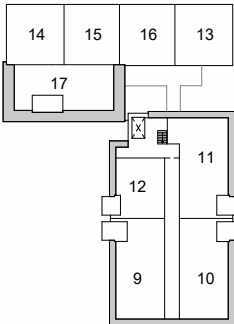

Blok A

ALGEMEEN

- alle maatvoering betreft circa maatvoering en is niet geschikt voor opdrachten door gebruiker aan derde. U dient er rekening mee te houden dat na het aanbrengen van wand- en vloerafwerkingen (tegels, stucwerk etc.) de netto bruikbare maten bij oplevering kunnen afwijken.
- alle maatvoeringen zijn in mm (Millimeters).
- basisaansluitpunten keuken of technische omschrijving, aangegeven op tekening
- hoogte schakelaar 1,05m + bk. dekvloer
- hoogte wandcontactdoos 0,30m + b.k. dekvloer
- tekening niet geschikt voor uitvoering.
- posities van de radiator, WTW toe- en afvoerroosters en andere installatietechnische onderdelen zijn indicatief weergegeven en worden na uitwerking van de werktekeningen vastgesteld.
- er moet rekening worden gehouden met een onderhoudsruimte voor de WTW en warmtepomp van circa 60cm.
- sanitair is indicatief weergegeven.
- tegelwerken conform technische omschrijving
- keuken is indicatief weergegeven.

LEGENDA	
	bestaand
	buitenmetselwerk
	beton, in het werk gestort
	dragend metselwerk
	lichte scheidingswanden
	glasarcering (aanzicht)
	isolatie open cel
	isolatie gesloten cel

Symbolenlijst	
Symbol	Omschrijving
	Wandschakelaar 1 fase, nul en beschermingscontact
	Aansluitpunt ruimte-regeling
	Loze leiding Data
	Loze leiding Boiler
	Loze leiding PV (Zonnepanelen)
	Loze leiding Droger
	Aardpunt
	Centraal aardpunt
	Centraal aardpunt met lichtpunt
	Rookmelder
	Bel
	Intercom post
	Schakelaar, 1-poolig
	Schakelaar, 3-poolig
	Schakelaar, variabel
	Contactdoos 1-voudig met beschermingscontact, algemeen
	Contactdoos 1-voudig met beschermingscontact, (Vaatwasser)
	Contactdoos 1-voudig met beschermingscontact, (Afzuigkap)
	Contactdoos 1-voudig met beschermingscontact, (Keukena)
	Contactdoos 1-voudig met beschermingscontact, (Wasmachine)
	Contactdoos 1-voudig met beschermingscontact, (Elektrische radiator)
	Contactdoos 1-voudig met beschermingscontact, (Warmtepomp unit binnen)
	Contactdoos 1-voudig met beschermingscontact, (Warmtepomp unit buiten)
	Contactdoos 1-voudig met beschermingscontact, (Boiler)
	Contactdoos 1-voudig met beschermingscontact, (Afsluitbaar dmv sleutel)
	Contactdoos 2-voudig met beschermingscontact, (Vloerverwarming)
	Contactdoos 2-voudig met beschermingscontact, algemeen
	Contactdoos, perilex, (Formus 2x230V)
	Contactdoos, perilex, (Mechanische ventilatie)
	Verdeelinrichting

A	17-06-24	RH	Definitief
editie:	datum:	get:	omschrijving:
project:	Nieuw hart voor Reusel		
ontwerpfase:	Verkooptekeningen		
omschrijving:	Bouwnr. 08, Type A2b		
formaat:	A2		
schaal:	1:50 / 1:200		
projectnummer:	2004 - VK901.A.08		
tekeningnummer:	2004 - VK901.A.08		