





Voorgevel bouwnr. 19

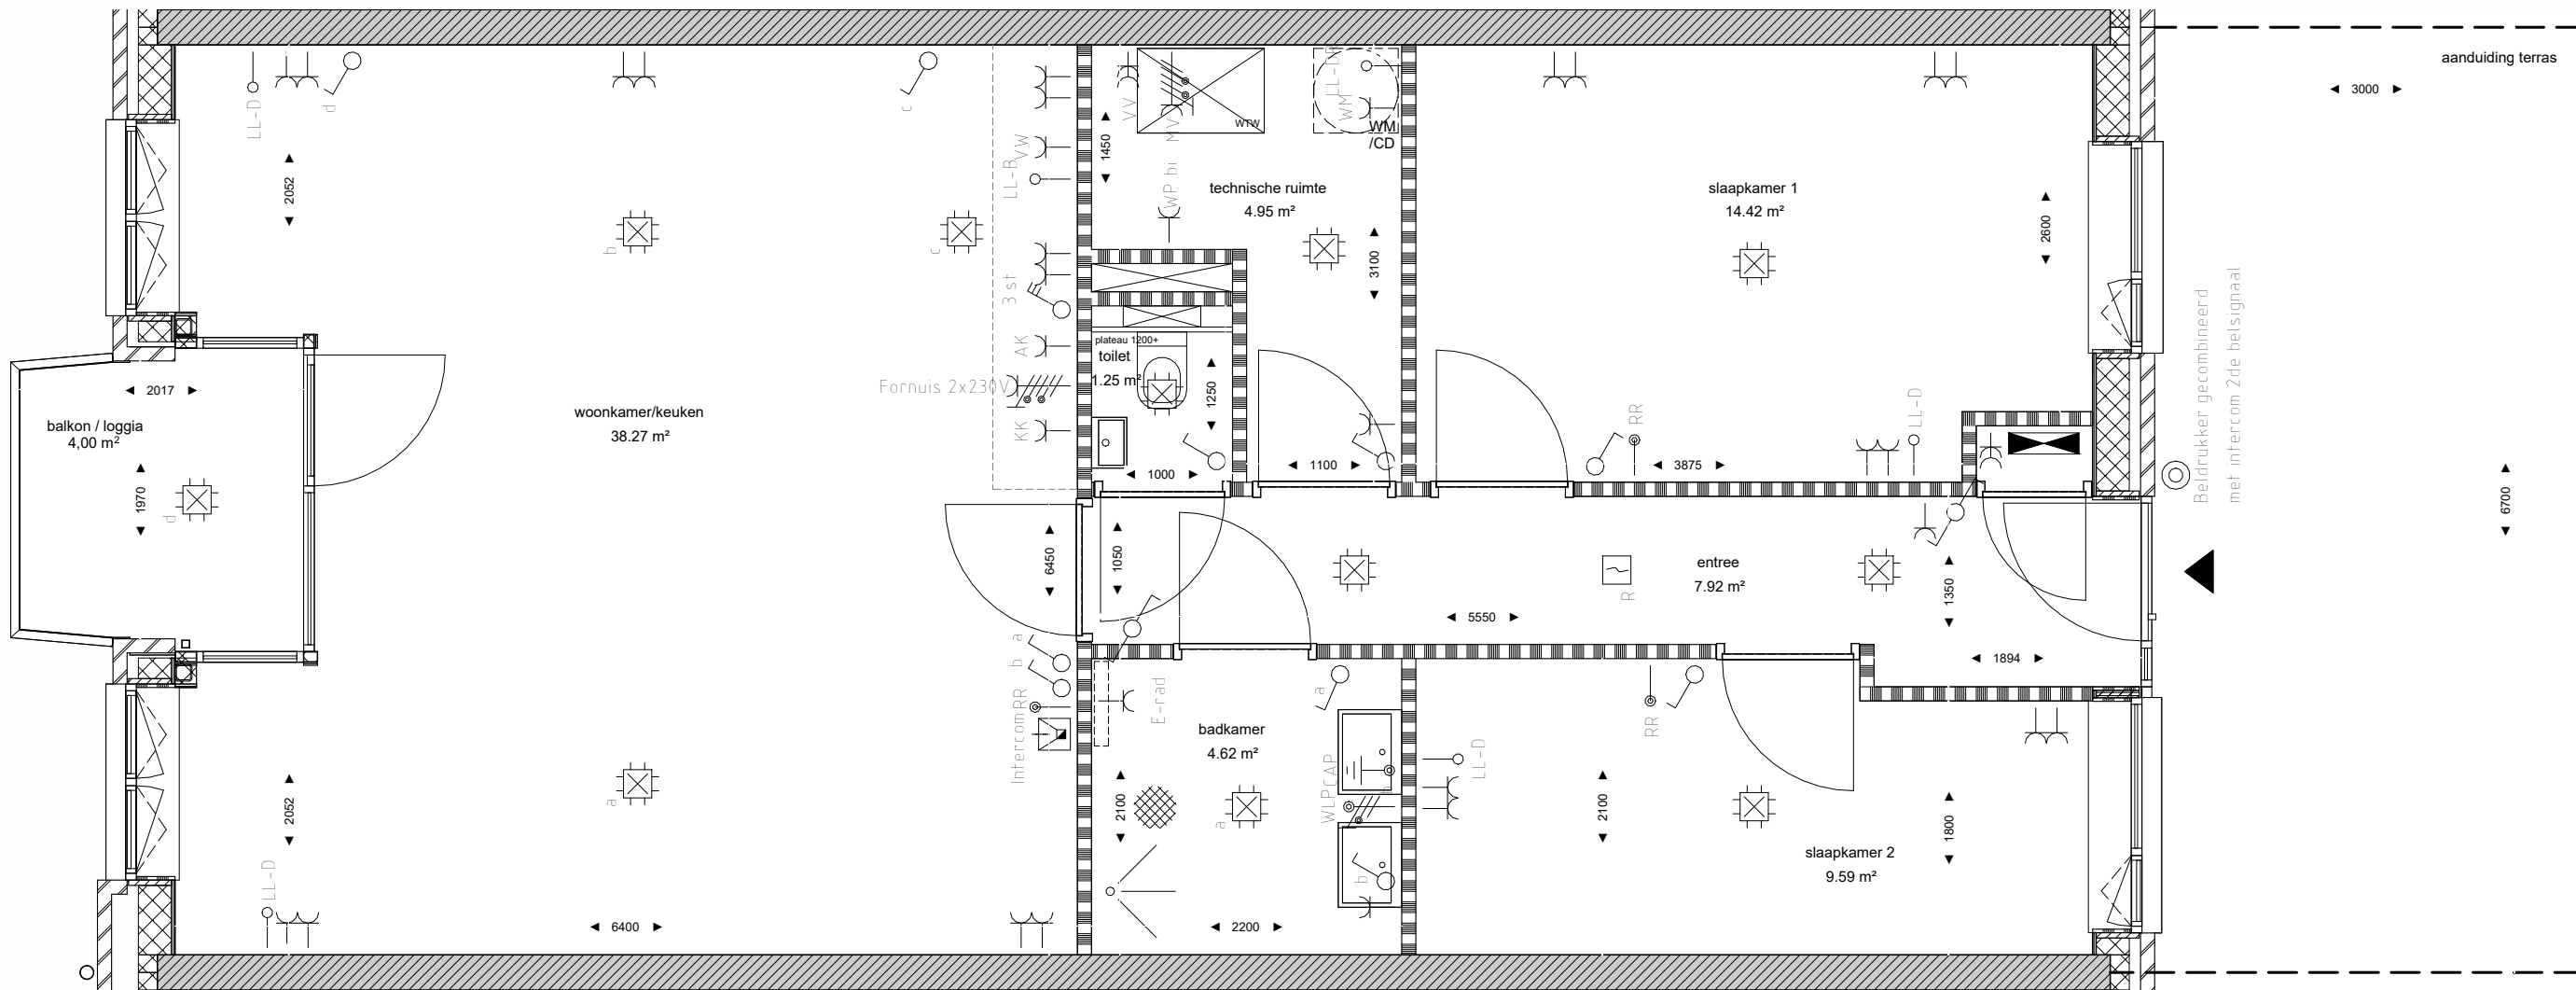

Bouwnr. 19, Type B1a

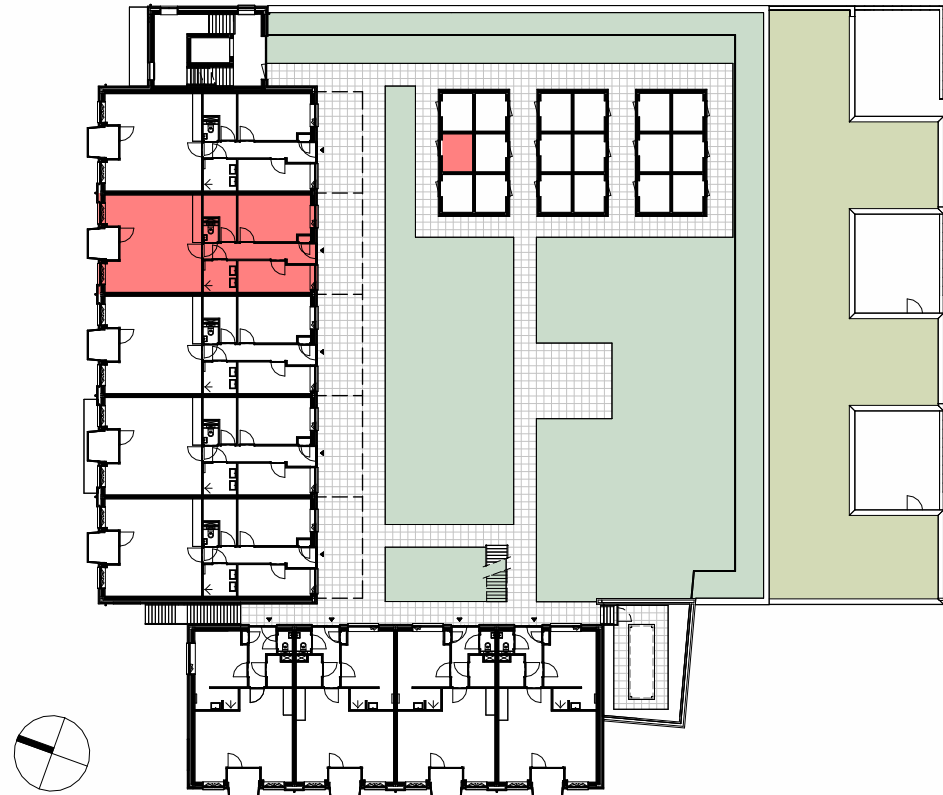

**ALGEMEEN**

- alle maatvoering betreft circa maatvoering en is niet geschikt voor opdrachten door gebruiker aan derde. U dient er rekening mee te houden dat na het aanbrengen van wand- en vloerafwerkingen (tegels, stucwerk etc.) de netto bruikbare maten bij oplevering kunnen afwijken.
- alle maatvoeringen zijn in mm (Millimeters).
- basisaansluitpunten keuken of technische omschrijving.
- elektra algemene verlichting en technische installaties niet aangegeven op tekening
- hoogte schakelaar 1,05m + bk. dekvloer
- hoogte wandcontactdoos 0,30m + b.k. dekvloer
- tekening niet geschikt voor uitvoering.
- posities van de radiator, WTW toe- en afvoerroosters en andere installatietechnische onderdelen zijn indicatief weergegeven en worden na uitwerking van de werktekeningen vastgesteld.
- er moet rekening worden gehouden met een onderhoudsruimte voor de WTW en warmtepomp van circa 60cm.
- sanitair is indicatief weergegeven.
- tegelwerken conform technische omschrijving
- keukens is indicatief weergegeven.


**LEGENDA**

|  |                            |
|--|----------------------------|
|  | bestaand                   |
|  | buitenmetselwerk           |
|  | beton, in het werk gestort |
|  | dragend metselwerk         |
|  | lichte scheidingswanden    |
|  | glasarcering (aanzicht)    |
|  | isolatie open cel          |
|  | isolatie gesloten cel      |


**Symbolenlijst**

| Symbol | Omschrijving                                                            |
|--------|-------------------------------------------------------------------------|
|        | Wandcontactpunt 1 fase, nul en beschermingscontact                      |
|        | Aansluitpunt ruimte regeling                                            |
|        | Loze leiding Data                                                       |
|        | Loze leiding Boiler                                                     |
|        | Loze leiding PV (Zonnepanelen)                                          |
|        | Loze leiding Droger                                                     |
|        | Aardnaaf                                                                |
|        | Centraal aardpunt                                                       |
|        | Centraaldoos met lichtpunt                                              |
|        | Rookmelder                                                              |
|        | Belddrukker                                                             |
|        | Bel                                                                     |
|        | Intercom post                                                           |
|        | Schakelaar, 1-polig                                                     |
|        | Schakelaar, 3-polig                                                     |
|        | Schakelaar, wissel                                                      |
|        | Contactdoos 1-voudig met beschermingscontact, algemeen                  |
|        | Contactdoos 1-voudig met beschermingscontact, (Vaatwasser)              |
|        | Contactdoos 1-voudig met beschermingscontact, (Afzuigkap)               |
|        | Contactdoos 1-voudig met beschermingscontact, (Reiniger)                |
|        | Contactdoos 1-voudig met beschermingscontact, (Wasmachine)              |
|        | Contactdoos 1-voudig met beschermingscontact, (Elektrische radiator)    |
|        | Contactdoos 1-voudig met beschermingscontact, (Warmtepomp unit binnen)  |
|        | Contactdoos 1-voudig met beschermingscontact, (Warmtepomp unit buiten)  |
|        | Contactdoos 1-voudig met beschermingscontact, (Boiler)                  |
|        | Contactdoos 1-voudig met beschermingscontact, (afsluitbaar dmv sleutel) |
|        | Contactdoos 2-voudig met beschermingscontact, (Vloerverwarming)         |
|        | Contactdoos 2-voudig met beschermingscontact, algemeen                  |
|        | Contactdoos, perilex, (Fornuis 2x230V)                                  |
|        | Contactdoos, perilex, (Mechanische ventilatie)                          |
|        | Verdeelinrichting                                                       |


Begane grond

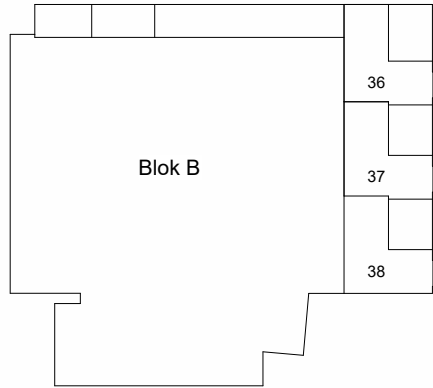

Verdieping 01

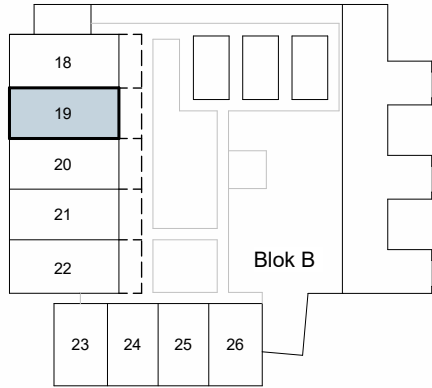

Verdieping 02

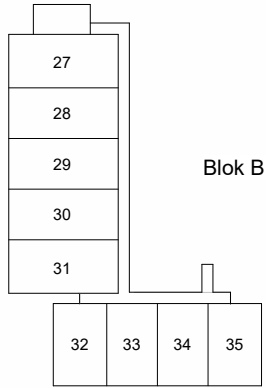

|                 |                        |      |               |
|-----------------|------------------------|------|---------------|
| A               | 17-06-24               | RH   | Definitief    |
| editie:         | datum:                 | get: | omschrijving: |
| project:        | Nieuw hart voor Reusel |      |               |
| ontwerpfase:    | Verkooptekeningen      |      |               |
| omschrijving:   | Bouwnr. 19, Type B1a   |      |               |
| formaat:        | A2                     |      |               |
| schaal:         | 1:50 / 1:200           |      |               |
| projectnummer:  | 2004 - VK903.B.19      |      |               |
| tekeningnummer: | 2004 - VK903.B.19      |      |               |