



Voorgevel bouwnr. 20



ALGEMEEN


- alle maatvoering betreft circa maatvoering en is niet geschikt voor opdrachten door gebruiker aan derde. U dient er rekening mee te houden dat na het aanbrengen van wand en vloerafwerkingen (tegels, stucwerk etc.) de netto bruikbare maten bij oplevering kunnen afwijken.
- alle maatvoeringen zijn in mm (Millimeters).
- basisaansluitpunten keuken of technische omschrijving.
- elektra algemene verlichting en technische installaties niet aangegeven op tekening
- hoogte schakelaar 1,05m + bk. dekvloer
- hoogte wandcontactdoos 0,30m + b.k. dekvloer
- tekening niet geschikt voor uitvoering.
- posities van de radiator, WTW toe- en afvoerroosters en andere installatietechnische onderdelen zijn indicatief weergegeven en worden na uitwerking van de werktekeningen vastgesteld.
- er moet rekening worden gehouden met een onderhoudsruimte voor de WTW en warmtepomp van circa 60cm.
- sanitair is indicatief weergegeven.
- tegelwerken conform technische omschrijving
- keukens is indicatief weergegeven.

LEGENDA

	bestaand
	buitenmetselwerk
	beton, in het werk gestort
	dragend metselwerk
	lichte scheidingswanden
	glasarcering (aanzicht)
	isolatie open cel
	isolatie gesloten cel

Symbolenlijst


Symbol	Omschrijving
	Wandlichtpunt 1 fase, nul en beschermingscontact
	Aansluitpunt ruimte regeling
	Loze leiding Data
	Loze leiding Boiler
	Loze leiding PV (Zonnepanelen)
	Loze leiding Droger
	Aardkast
	Centraal aardpunt
	Centraaldoos met lichtpunt
	Rookmelder
	Belddrukker
	Bel
	Intercom post
	Schakelaar, 1-polig
	Schakelaar, 3-polig
	Schakelaar, wissel
	Contactdoos 1-voudig met beschermingscontact, algemeen
	Contactdoos 1-voudig met beschermingscontact, (Vaatwasser)
	Contactdoos 1-voudig met beschermingscontact, (Afzuigkap)
	Contactdoos 1-voudig met beschermingscontact, (Reiniger)
	Contactdoos 1-voudig met beschermingscontact, (Wasmachine)
	Contactdoos 1-voudig met beschermingscontact, (Elektrische radiator)
	Contactdoos 1-voudig met beschermingscontact, (Warmtepomp unit binnen)
	Contactdoos 1-voudig met beschermingscontact, (Warmtepomp unit buiten)
	Contactdoos 1-voudig met beschermingscontact, (Boiler)
	Contactdoos 1-voudig met beschermingscontact, (afsluitbaar dmv sleutel)
	Contactdoos 2-voudig met beschermingscontact, (Vloerverwarming)
	Contactdoos 2-voudig met beschermingscontact, algemeen
	Contactdoos, perilex, (Fornuis 2x230V)
	Contactdoos, perilex, (Mechanische ventilatie)
	Verdeelinrichting

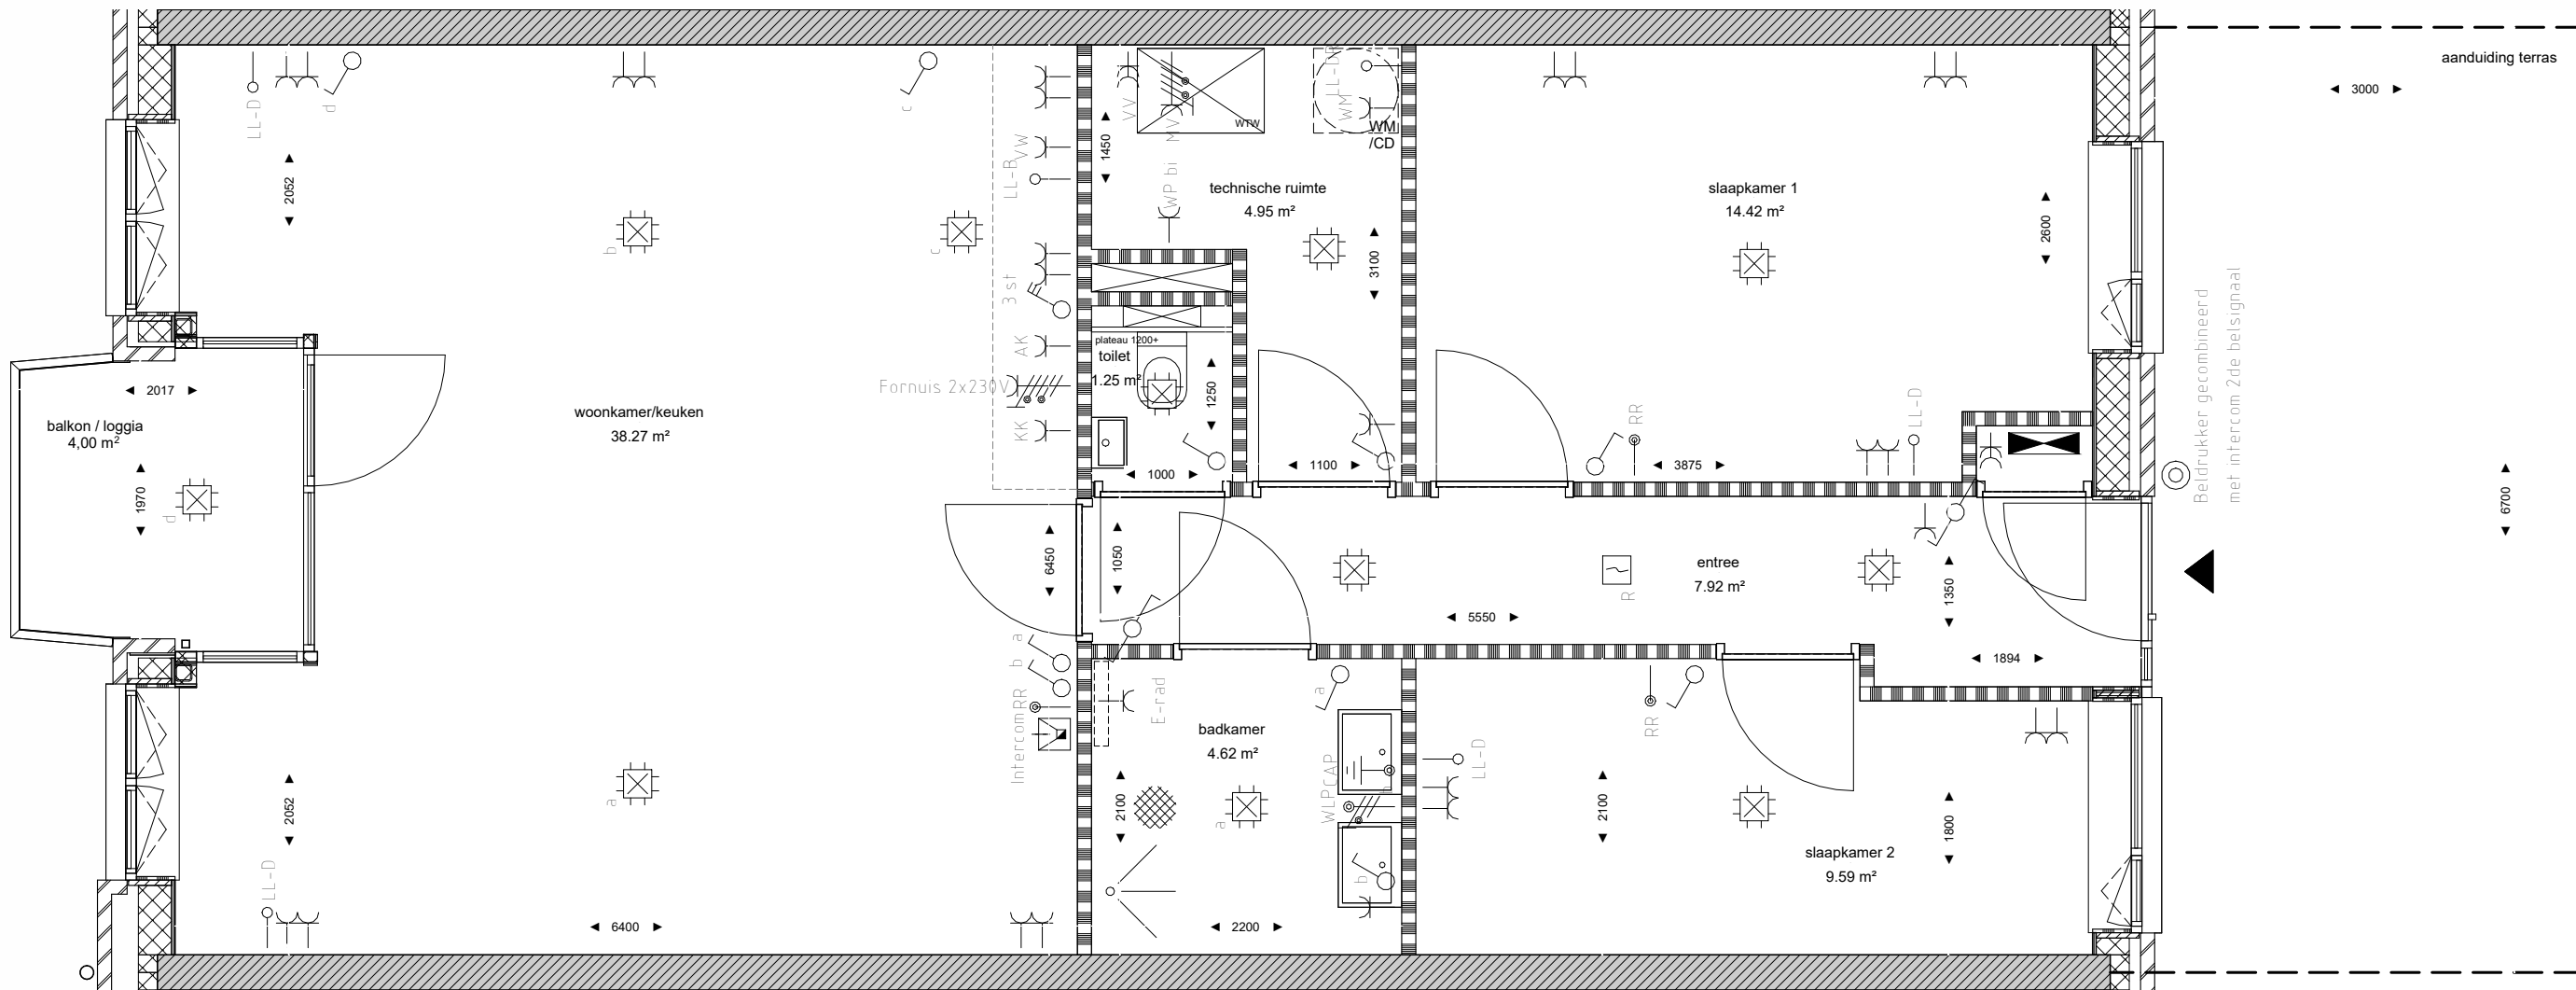

Bouwnr. 20, Type B1a




Begane grond

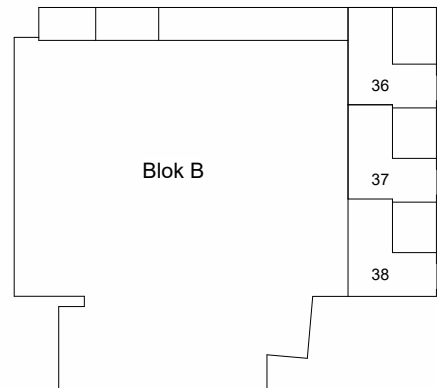

Verdieping 01



Verdieping 02

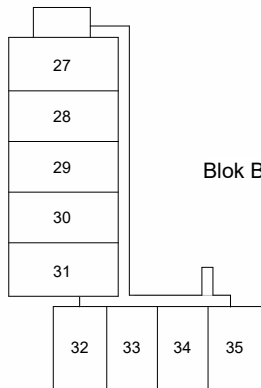

A	17-06-24	RH	Definitief
editie:	datum:	get:	omschrijving:
project:	Nieuw hart voor Reusel		
ontwerpfase:	Verkooptekeningen		
omschrijving:	Bouwnr. 20, Type B1a		
formaat:	A2		
schaal:	1:50 / 1:200		
projectnummer:	2004 - VK903.B.20		
tekeningnummer:	2004 - VK903.B.20		