



Voorgevel bouwnr. 22




ALGEMEEN

- alle maatvoering betreft circa maatvoering en is niet geschikt voor opdrachten door gebruiker aan derde. U dient er rekening mee te houden dat na het aanbrengen van wand en vloerafwerkingen (tegels, stucwerk etc.) de netto bruikbare maten bij oplevering kunnen afwijken.
- alle maatvoeringen zijn in mm (Millimeters).
- basisaansluitpunten keuken of technische omschrijving.
- elektra algemene verlichting en technische installaties niet aangegeven op tekening
- hoogte schakelaar 1,05m + bk. dekvloer
- hoogte wandcontactdoos 0,30m + b.k. dekvloer
- tekening niet geschikt voor uitvoering.
- posities van de radiator, WTW toe- en afvoerroosters en andere installatietechnische onderdelen zijn indicatief weergegeven en worden na uitwerking van de werktekeningen vastgesteld.
- er moet rekening worden gehouden met een onderhoudsruimte voor de WTW en warmtepomp van circa 60cm.
- sanitair is indicatief weergegeven.
- tegelwerken conform technische omschrijving
- keukens is indicatief weergegeven.

- LEGENDA**
- bestaand
 - buitenmetselwerk
 - beton, in het werk gestort
 - dragend metselwerk
 - lichte scheidingswanden
 - glasarcering (aanzicht)
 - isolatie open cel
 - isolatie gesloten cel


Symbolenlijst	
Symbol	Omschrijving
W	Wandcontactpunt 1 fase, nul en beschermingscontact
A	Aansluitpunt ruimte regeling
L	Loze leiding Data
B	Loze leiding Boiler
P	Loze leiding PV (Zonnepanelen)
T	Loze leiding Droger
A	Aardkast
C	Centraal aardpunt
E	Centraaldoos met lichtpunt
R	Rookmelder
B	Bedrukker
B	Bel
I	Intercom post
S	Schakelaar, 1-polig
S	Schakelaar, 3-polig
S	Schakelaar, wissel
Y	Contactdoos 1-voudig met beschermingscontact, algemeen
Y	Contactdoos 1-voudig met beschermingscontact, (Vaatwasser)
Y	Contactdoos 1-voudig met beschermingscontact, (Afzuigkap)
Y	Contactdoos 1-voudig met beschermingscontact, (Reiniger)
Y	Contactdoos 1-voudig met beschermingscontact, (Wassachine)
Y	Contactdoos 1-voudig met beschermingscontact, (Elektrische radiator)
Y	Contactdoos 1-voudig met beschermingscontact, (Warmtepomp unit binnen)
Y	Contactdoos 1-voudig met beschermingscontact, (Warmtepomp unit buiten)
Y	Contactdoos 1-voudig met beschermingscontact, (Boiler)
Y	Contactdoos 1-voudig met beschermingscontact, (afsluitbaar dmv sleutel)
Y	Contactdoos 2-voudig met beschermingscontact, (Vloerverwarming)
Y	Contactdoos 2-voudig met beschermingscontact, algemeen
Y	Contactdoos, perilex, (Fornuis 2x230V)
Y	Contactdoos, perilex, (Mechanische ventilatie)
V	Verdeelinrichting

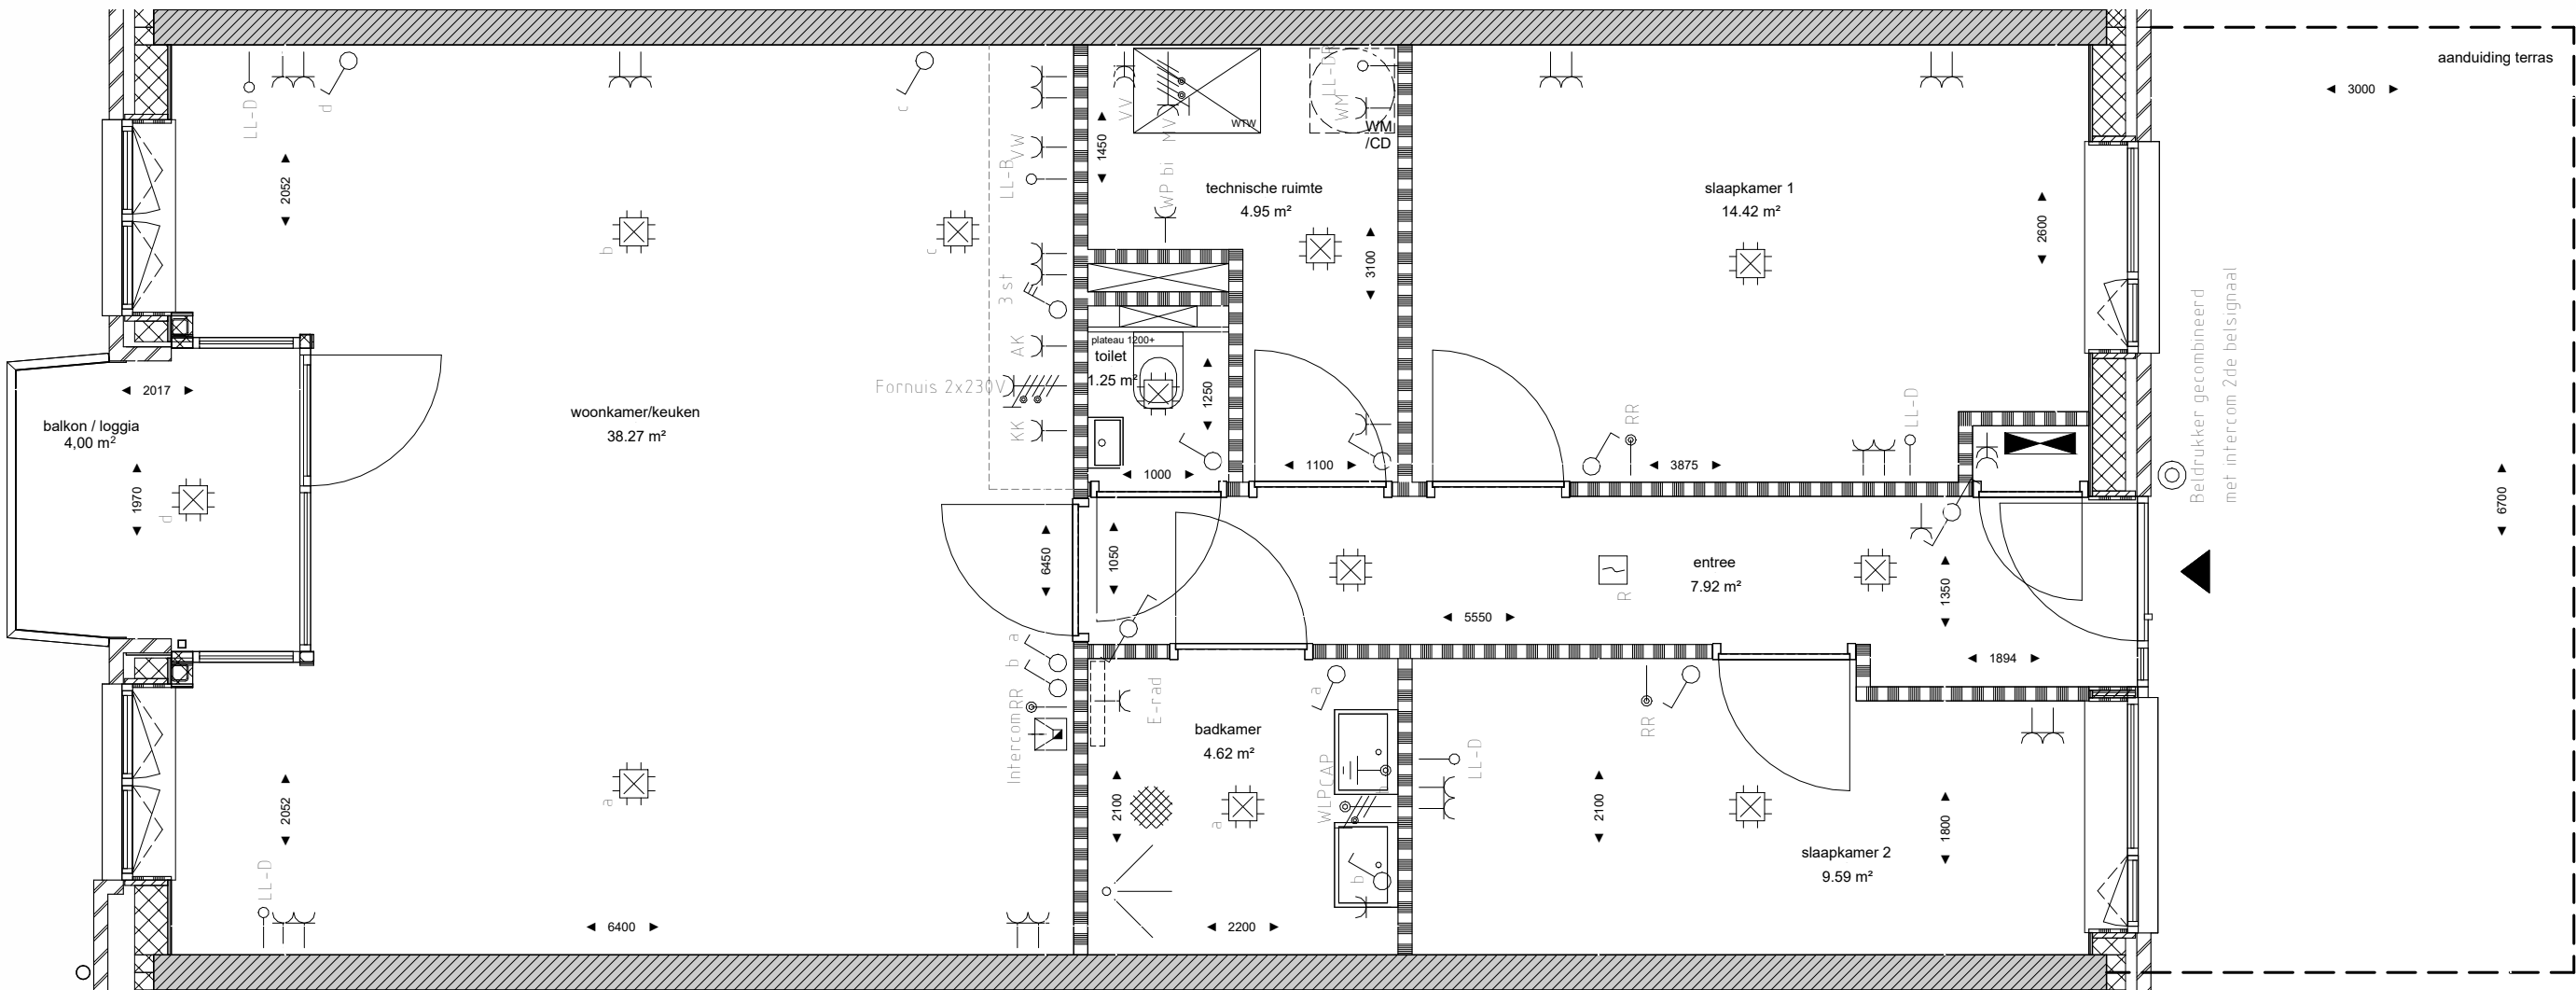


Bouwnr. 22, Type B1a




Begane grond

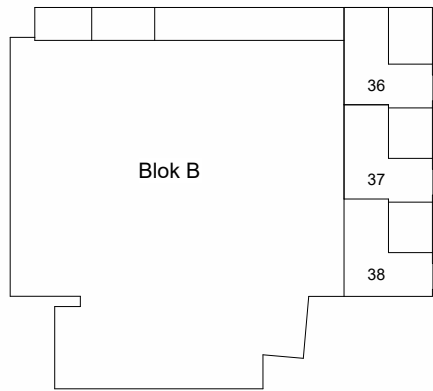

Verdieping 01

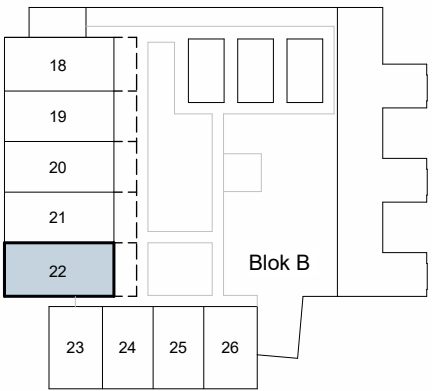

Verdieping 02

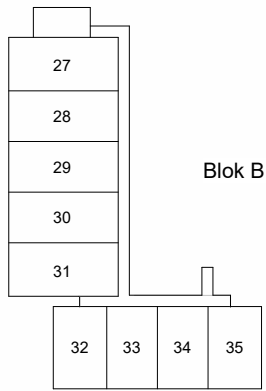

A 17-06-24 RH Definitief
editie: datum: get: omschrijving:

project: Nieuw hart voor Reusel

ontwerpfase: Verkooptekeningen

omschrijving: Bouwnr. 22, Type B1a

formaat: A2

schaal: 1:50 / 1:200

projectnummer: tekeningnummer:
tekeningnummer: 2004 - VK903.B.22